


## ROZBUDOWA DROGI WOJEWÓDZKIEJ NR 592 NA ODCINKU KĘTRZYN - GIŻYCKO

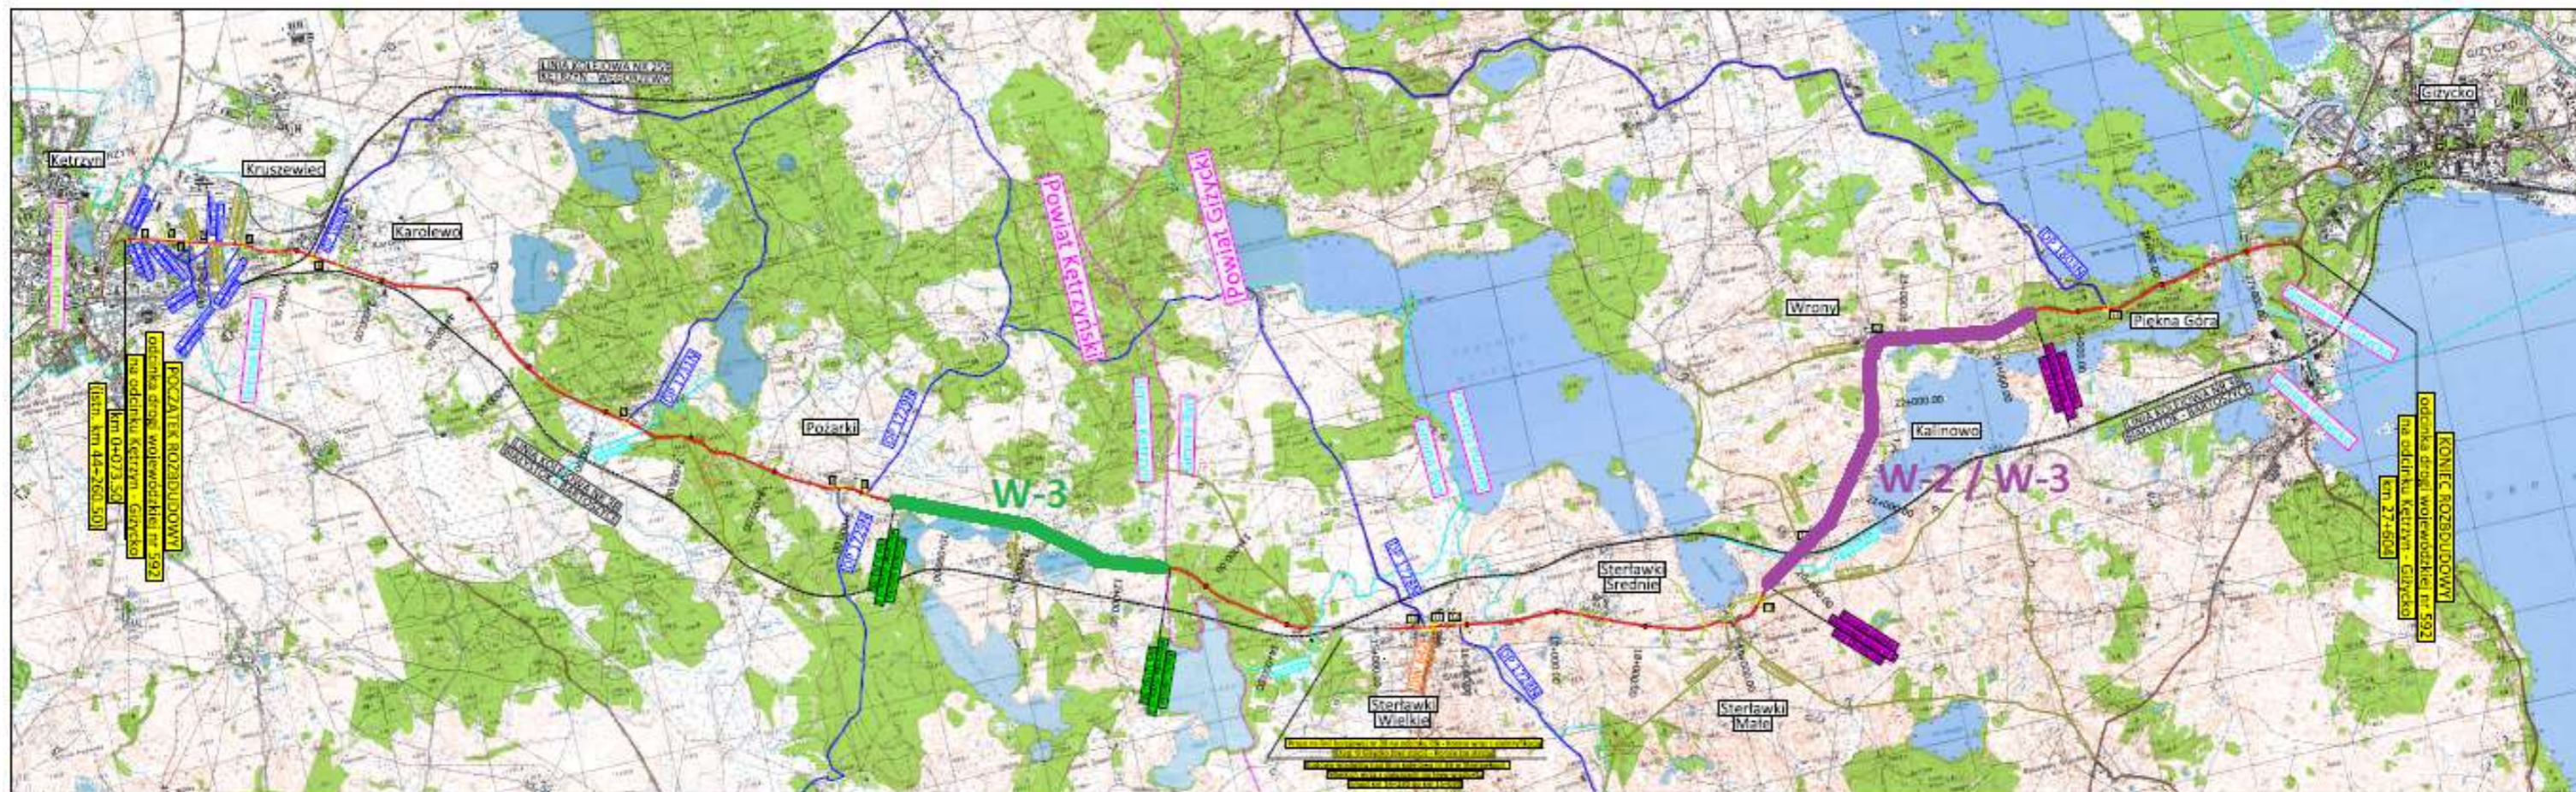

**W-2 / W-3 - OD KM 19+450 DO KM 24+400**

**W-3 - OD KM 9+263 DO KM 12+500**